
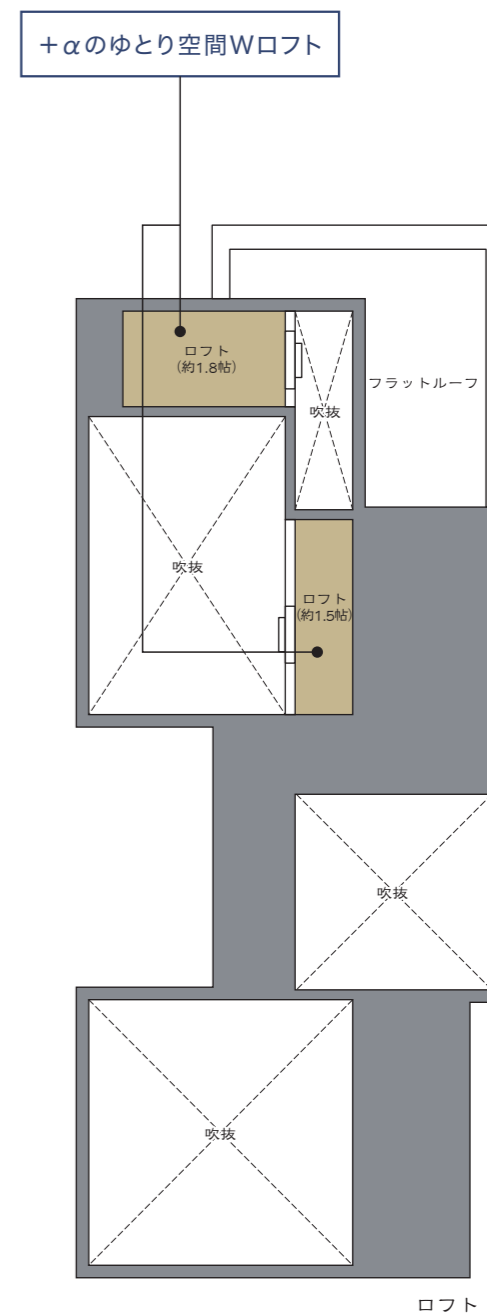


1号棟 4LDK + Wロフト + Wウォークインクローゼット

敷地面積 / 173.24㎡ (約52.40坪) 建物延床面積 / 125.04㎡ (約37.82坪)
Scale 1/100 (1階床面積/64.59㎡・2階床面積/60.45㎡)

リビングとダイニング・キッチンを独立させて、
テラスを共有できる + α の空間を演出した邸。

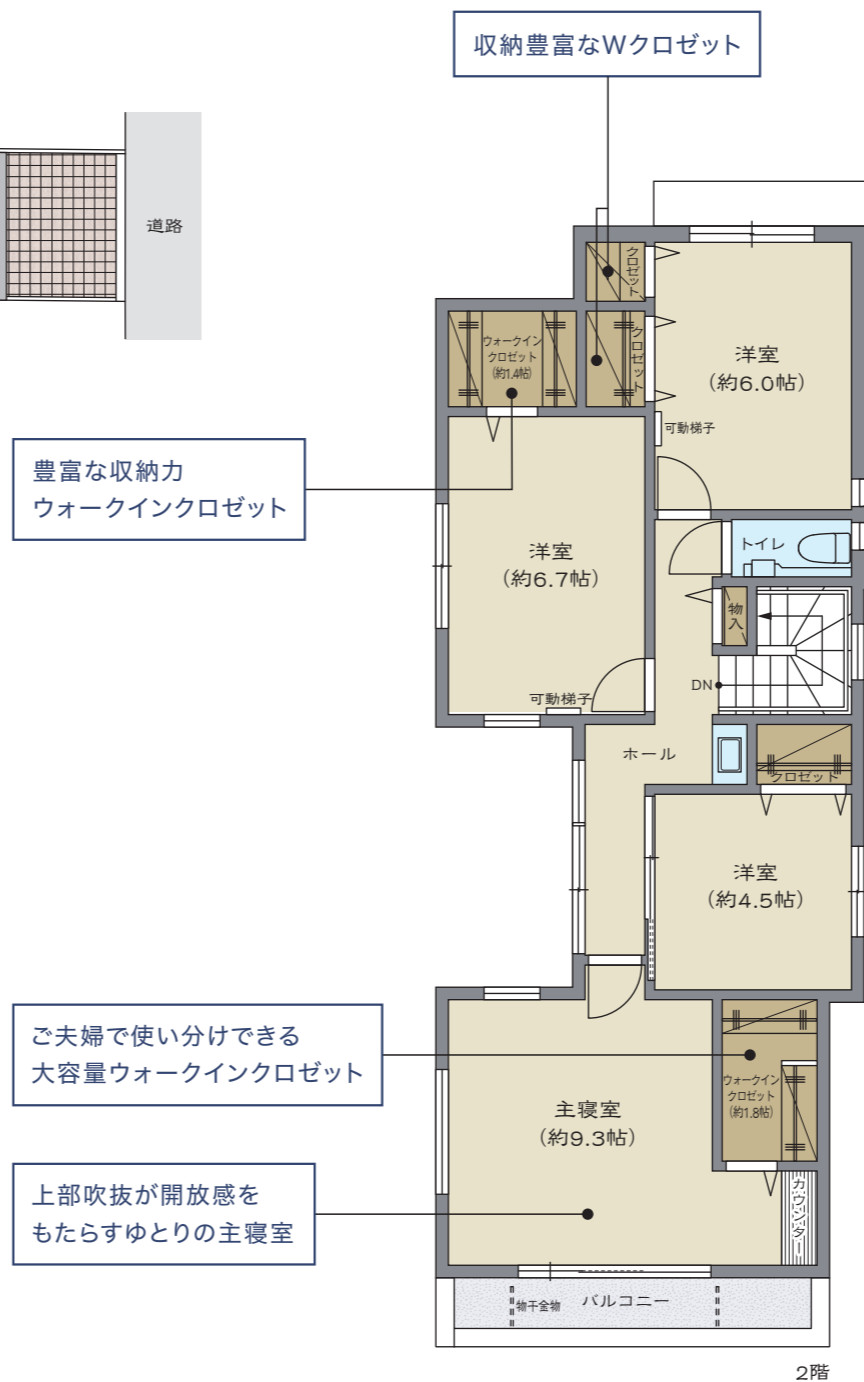

凡例 ● ポールライト ⊕ スポットライト

※掲載の図面・外構植栽は設計時の図面に基き描き起こしたもので、実際とは多少異なる場合があります。※詳細については設計図書をご確認ください。実際の建物に相違がある場合は現況を優先いたします。※縮尺・方位については、印刷の都合上、多少の誤差が生じる場合があります。予めご了承ください。※坪数は1㎡=0.3025坪として算出、少数点第3位以下は切り捨てて表示してあります。