


2号棟 3(4)LDK +Wウォークインクローゼット+シューズインクローク

敷地面積 / 156.87㎡ (約47.54坪) 建物延床面積 / 124.63㎡ (約37.70坪) ※車庫部分12.42㎡含む
Scale 1/100 (1階床面積/63.66㎡・2階床面積/64.49㎡)

オープン対面キッチンやリビングイン階段で
家族のコミュニケーションを育む邸。

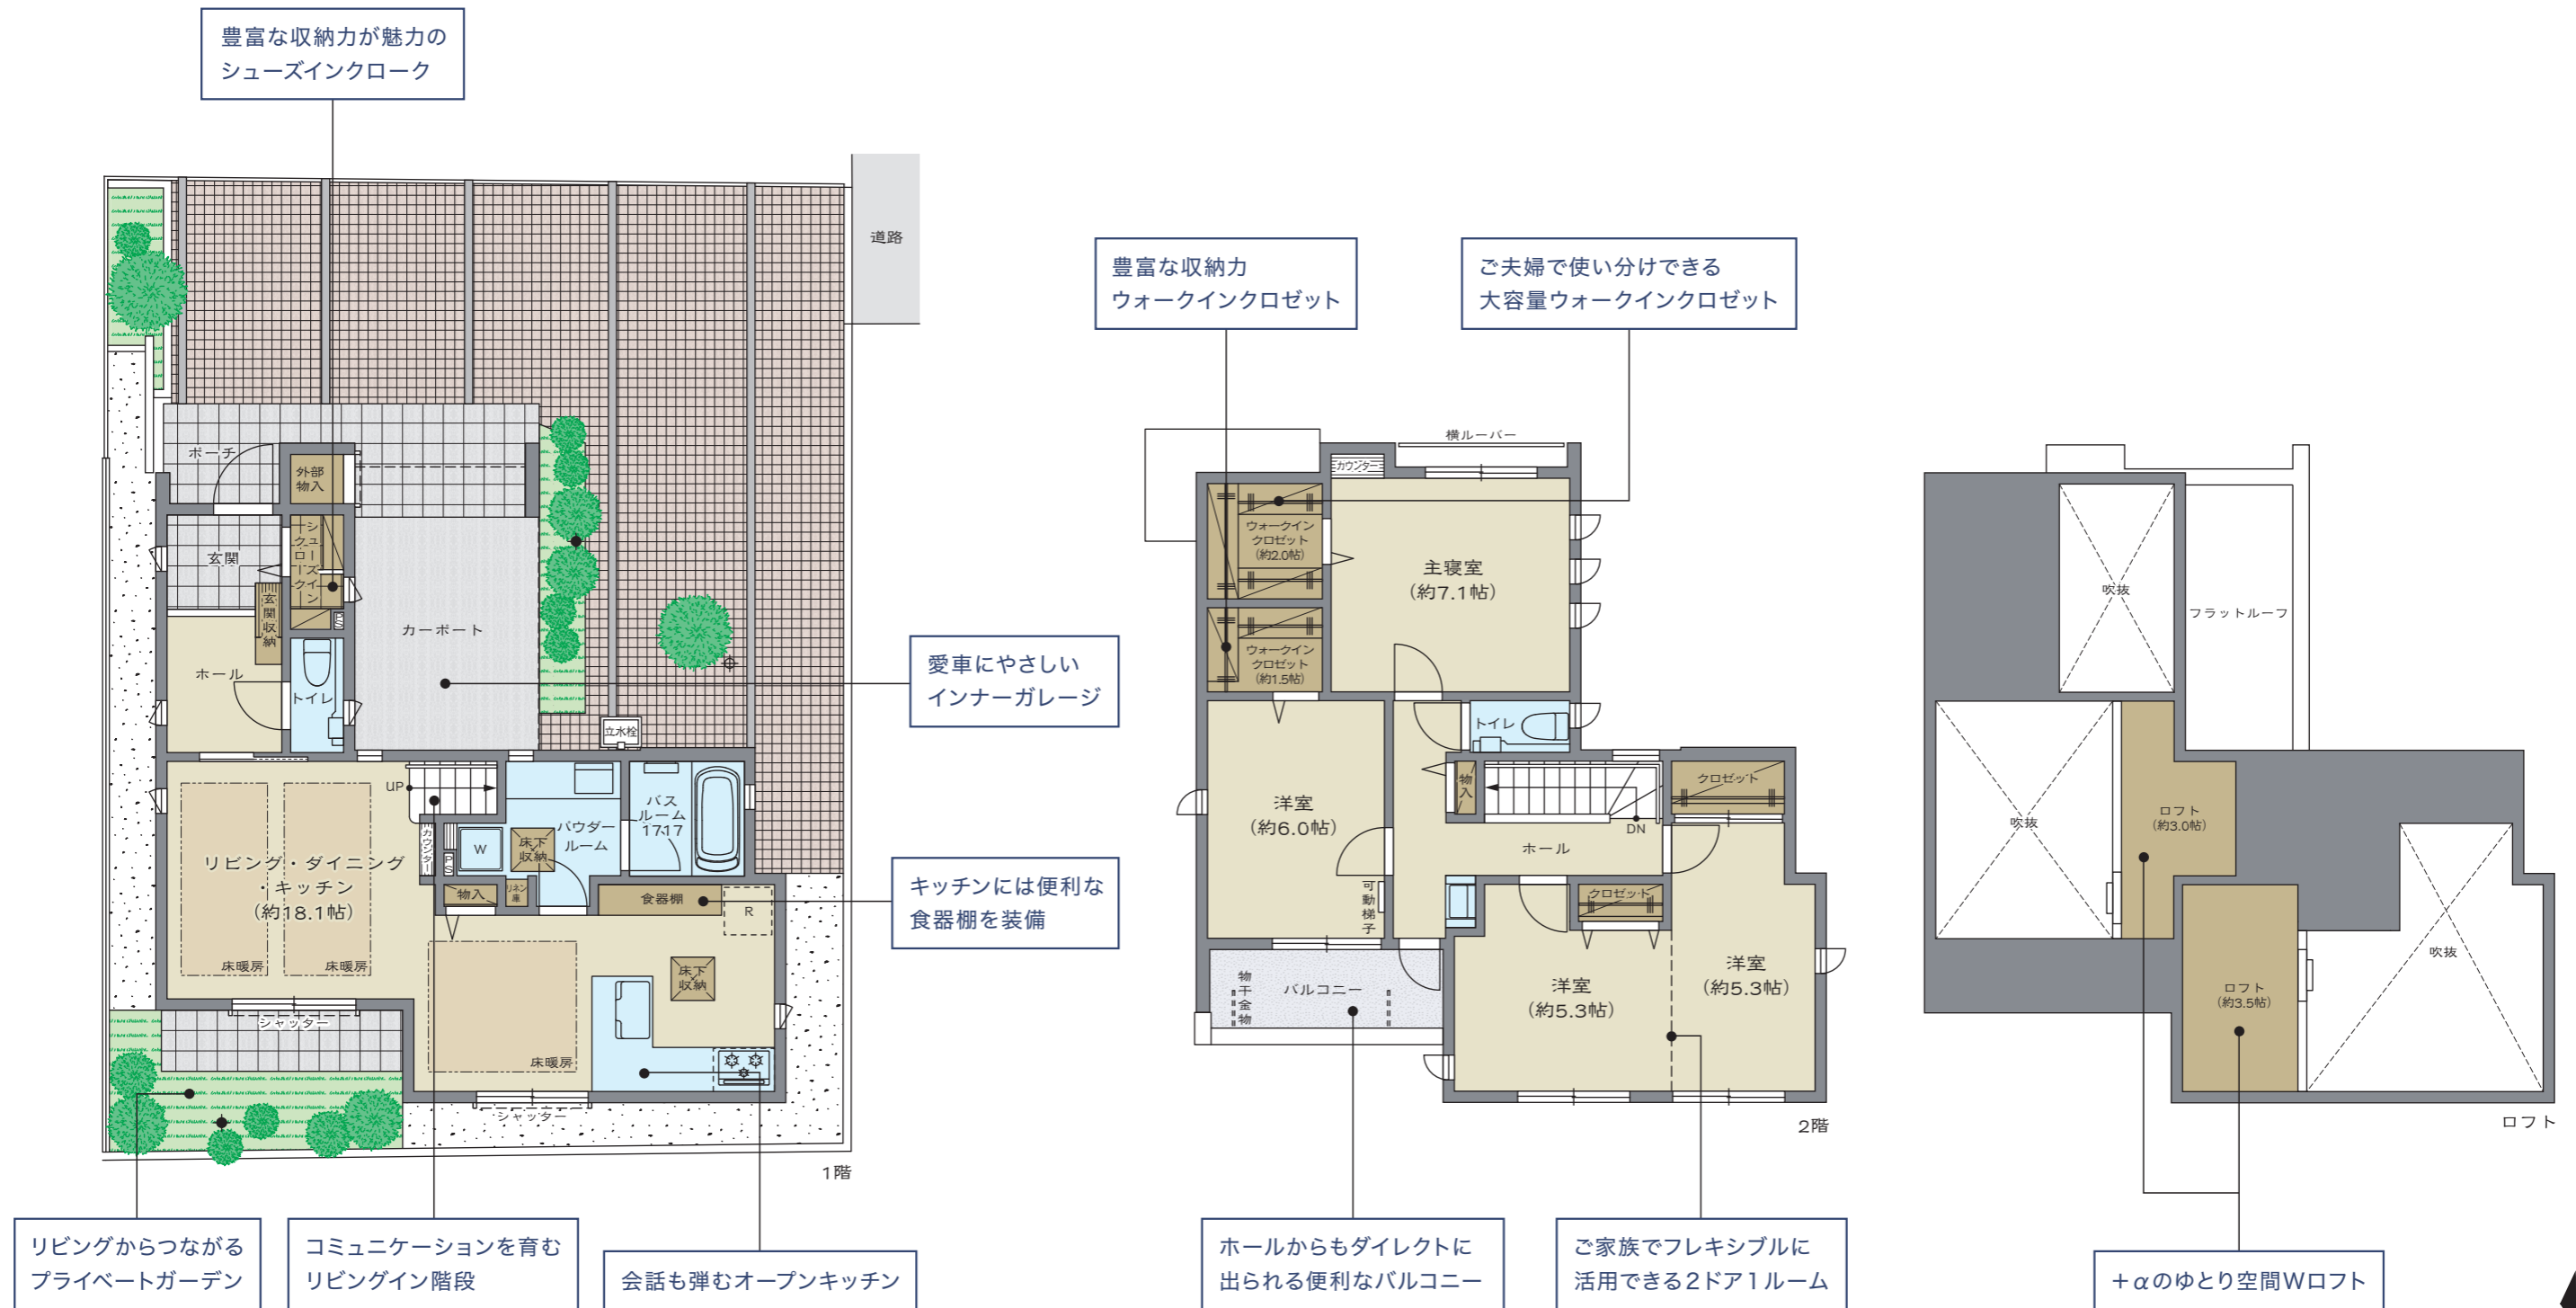

凡例 ● ホールライト ⊕ スポットライト

※掲載の図面・外構植栽は設計時の図面に基に描き起こしたもので、実際とは多少異なる場合があります。※詳細については設計図書をご確認ください。実際の建物に相違がある場合は現況を優先いたします。※縮尺・方位については、印刷の都合上、多少の誤差が生じる場合があります。予めご了承ください。※坪数は1㎡=0.3025坪として算出、少数点第3位以下は切り捨てて表示してあります。